




01- Térreo - Layout- Feminino
ESCALA 1:25

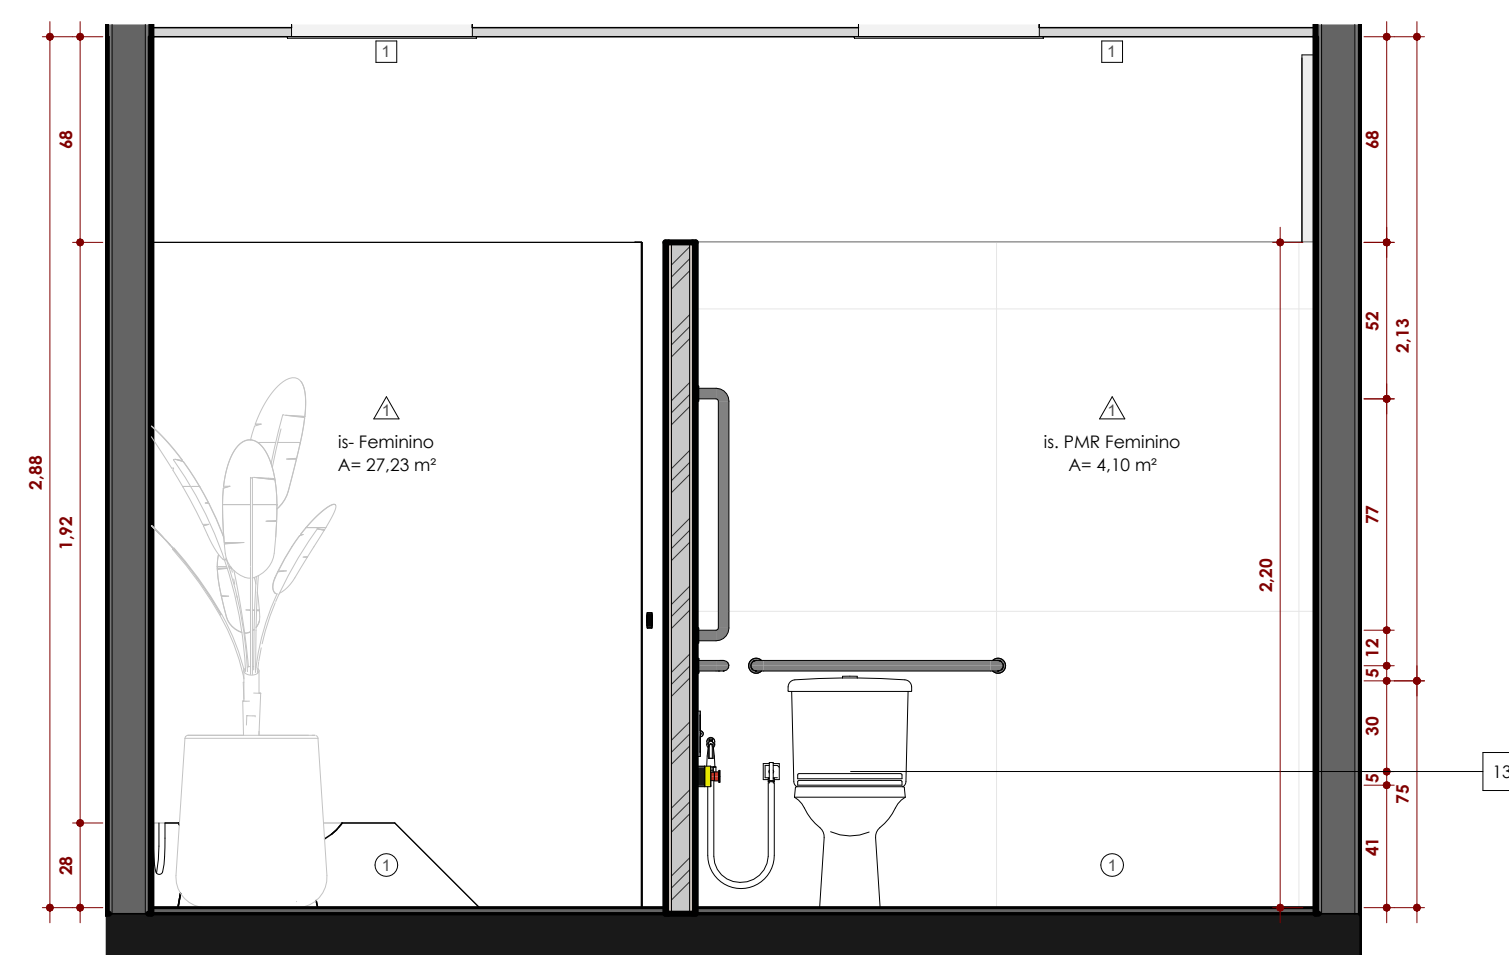


Elevação AA- Banheiro PMR Fem.
ESCALA 1:25

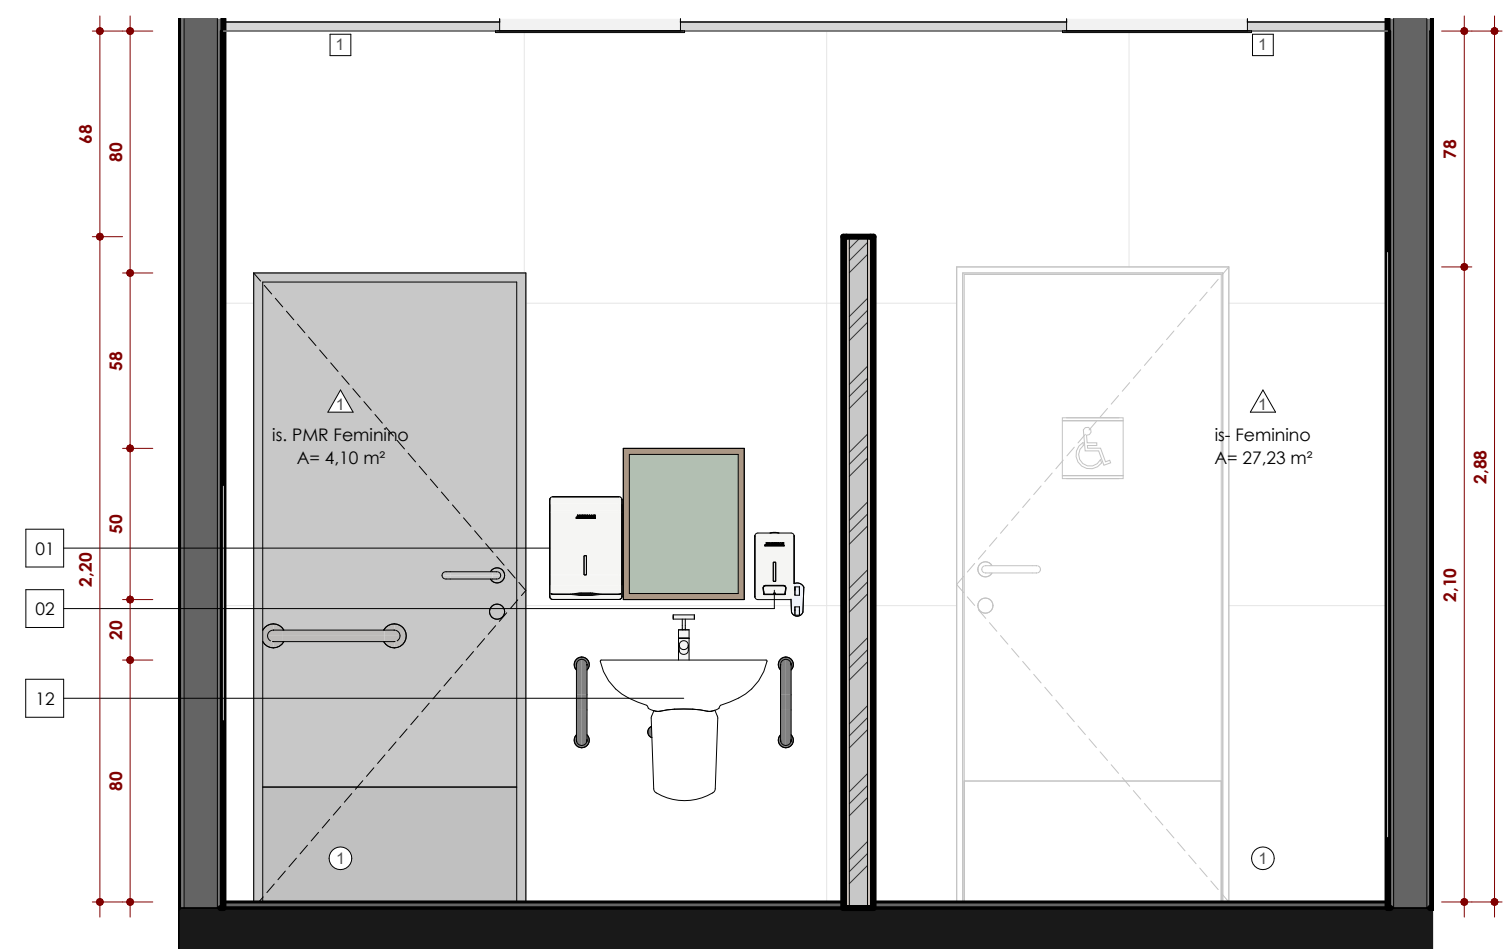


Elevação BB- Banheiro PMR Fem.
ESCALA 1:25

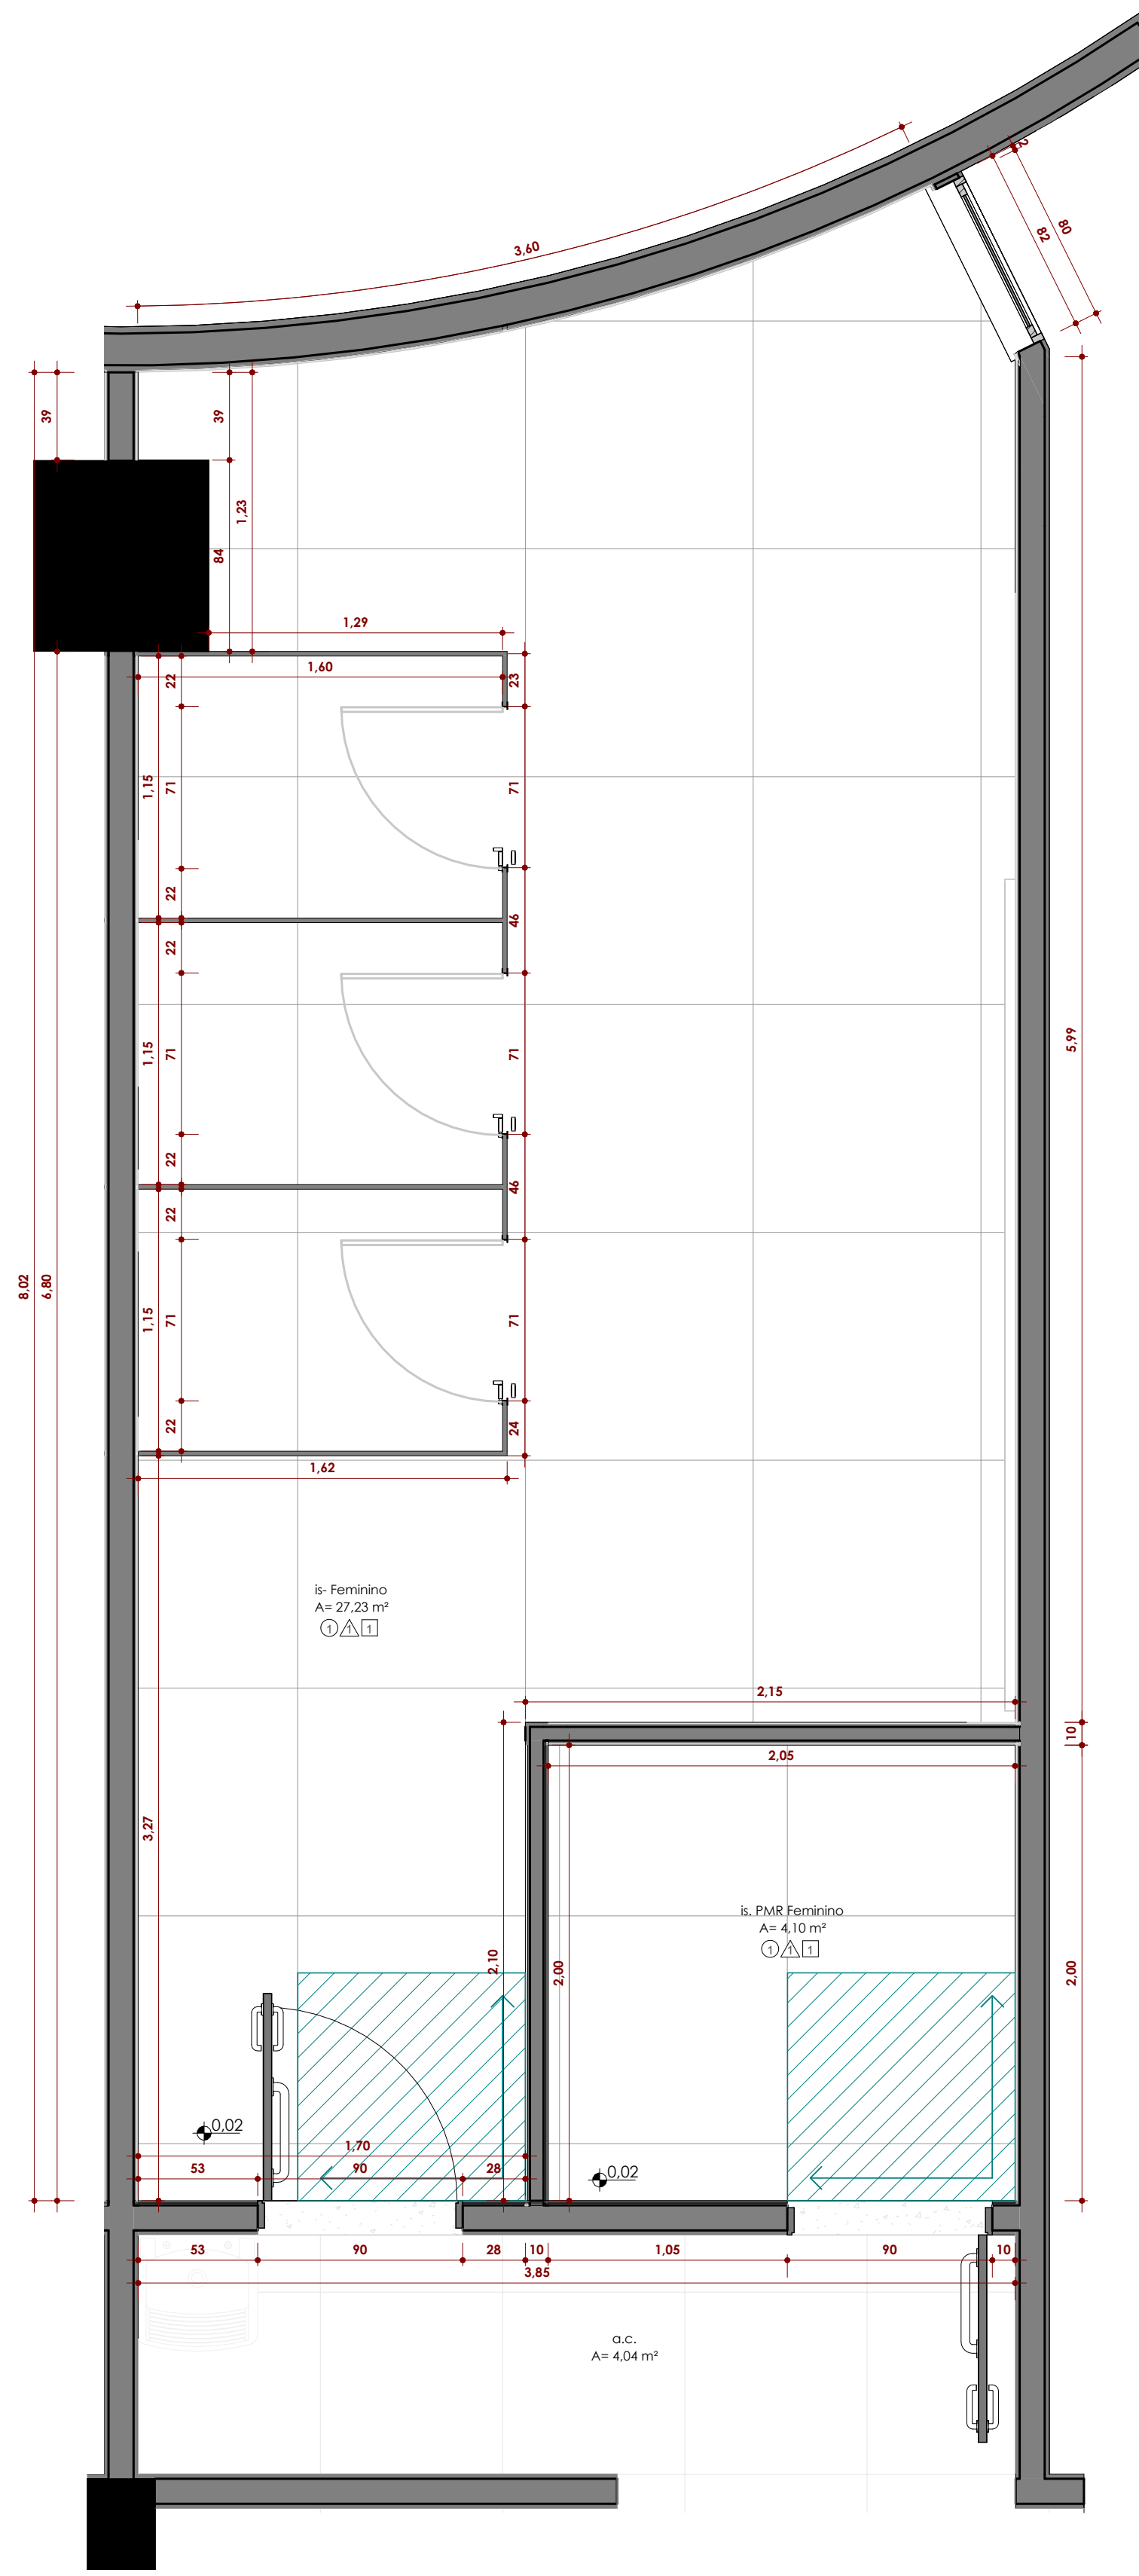


01- Térreo - Paginação de Piso- Feminino
ESCALA 1:25

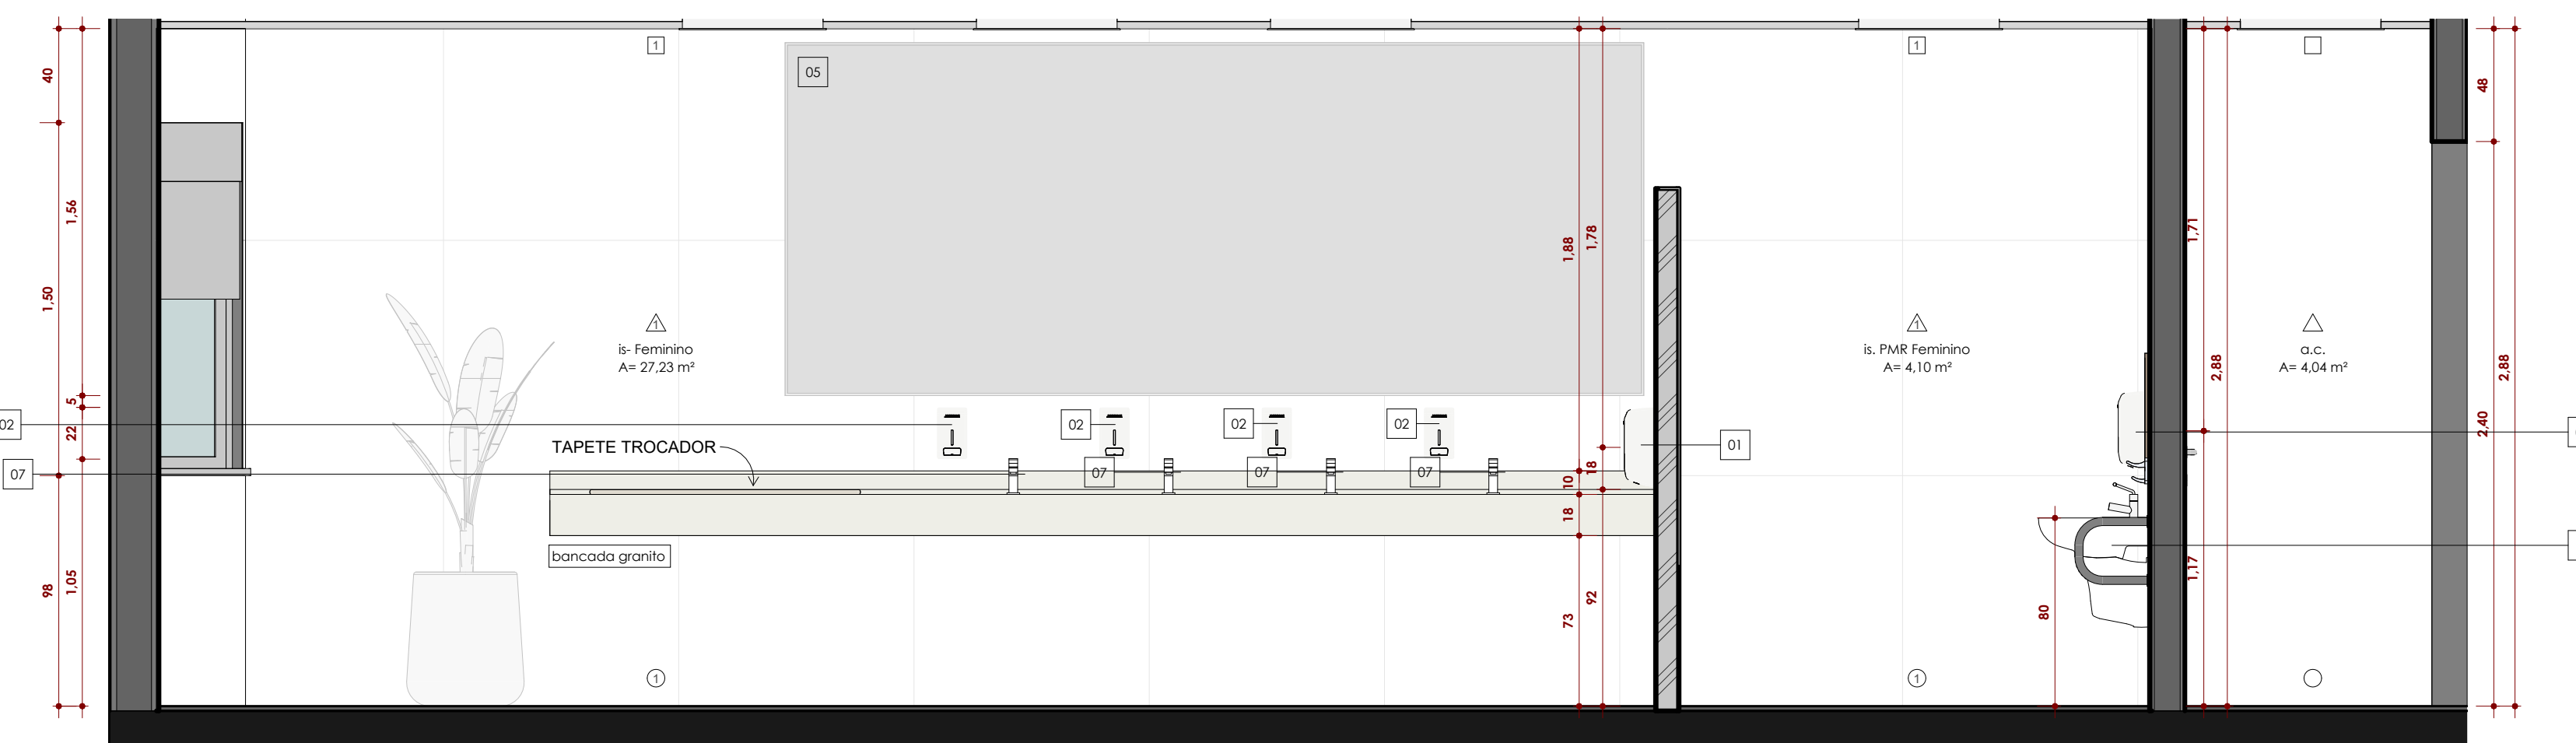


Elevação 01- Banheiro Fem.
ESCALA 1:25

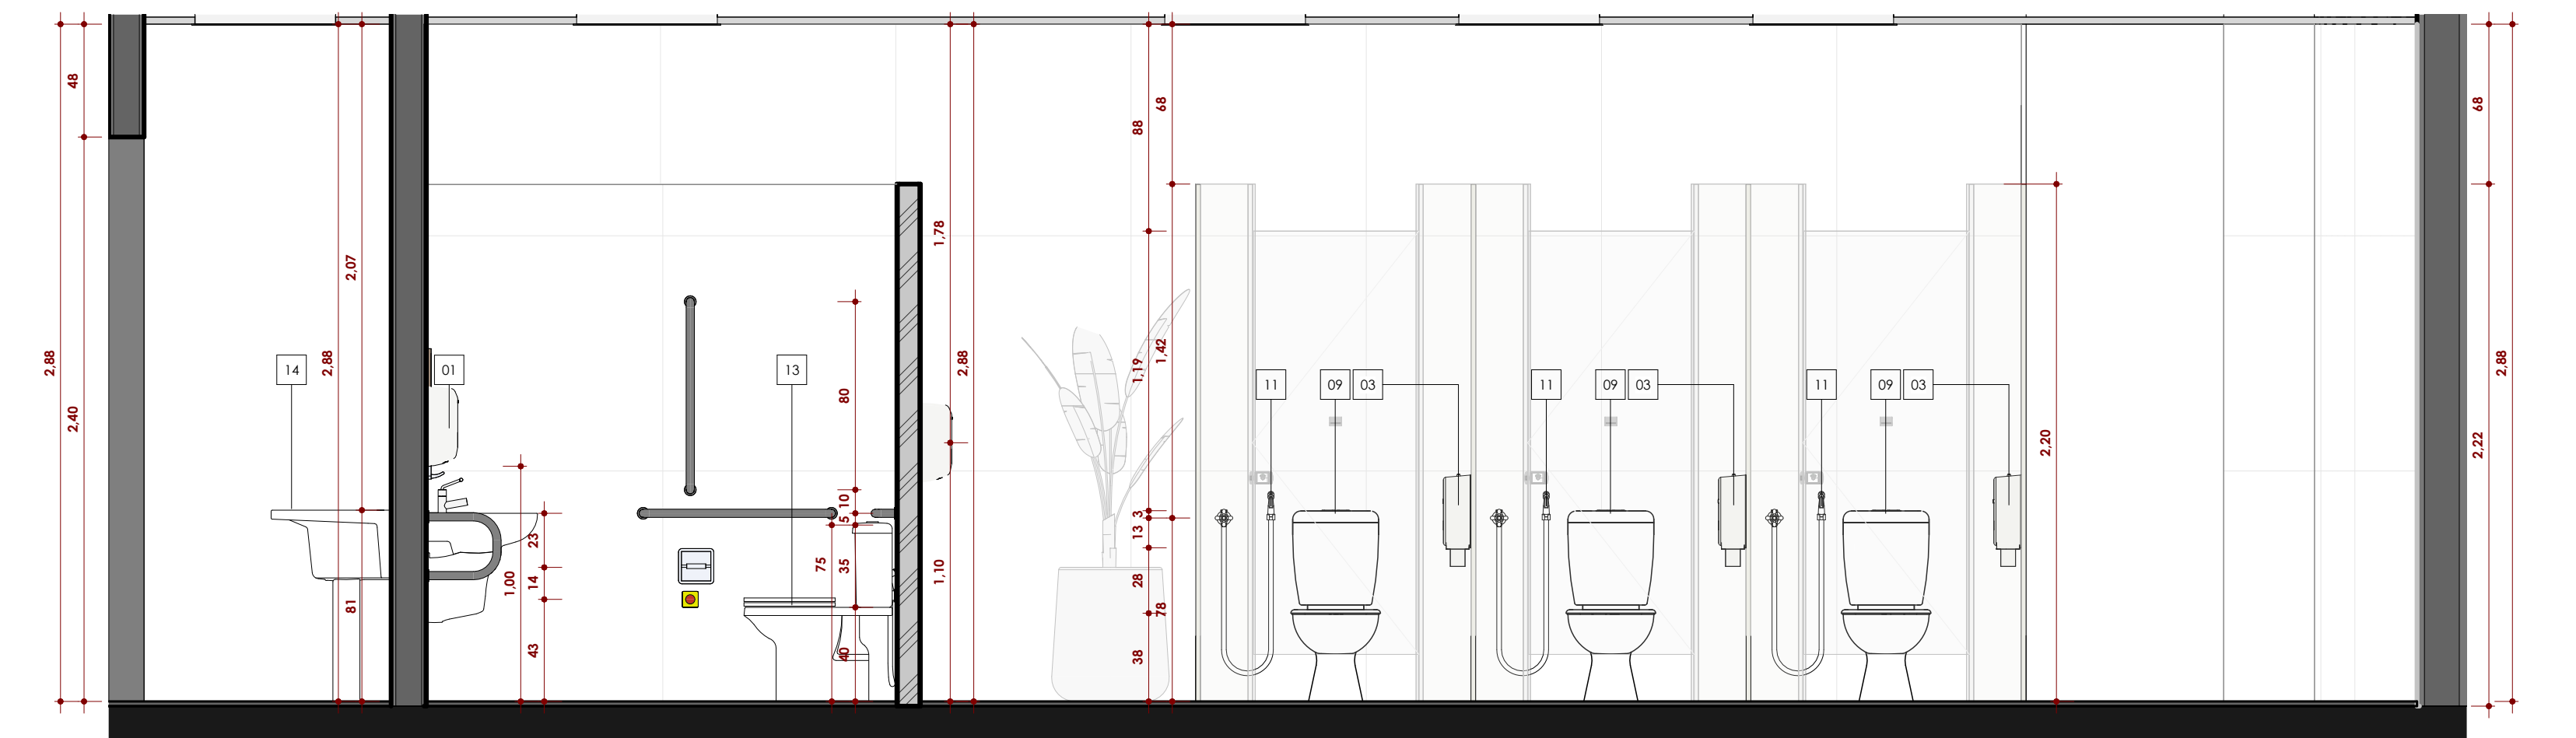


Elevação 03- Banheiro Fem.
ESCALA 1:25

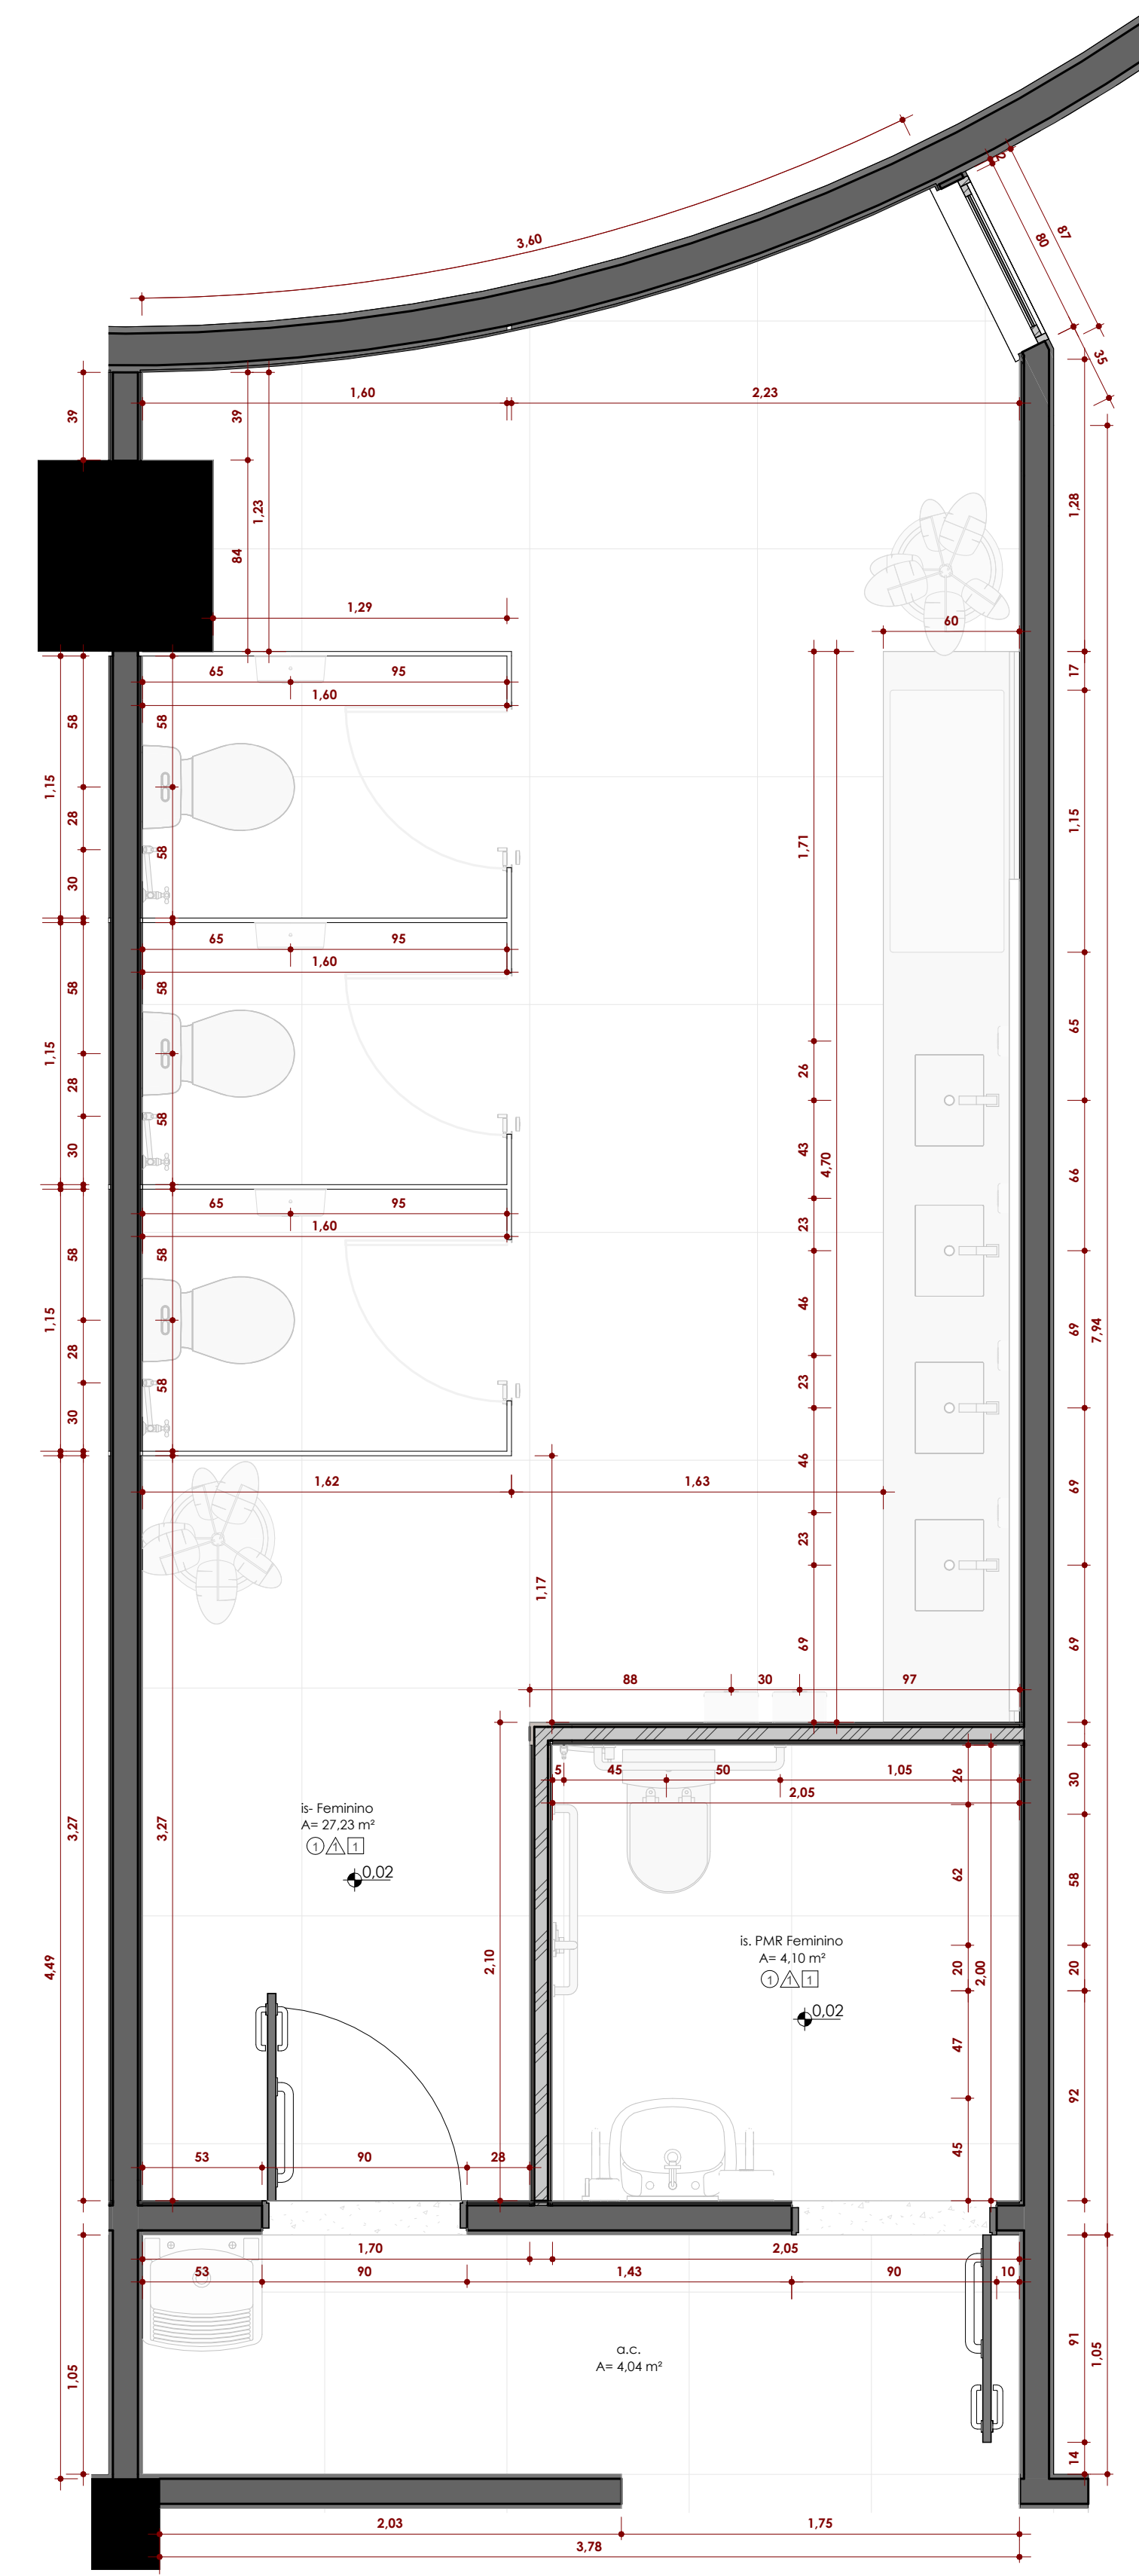


01- Térreo - Executivo Detalhado- Feminino
ESCALA 1:25

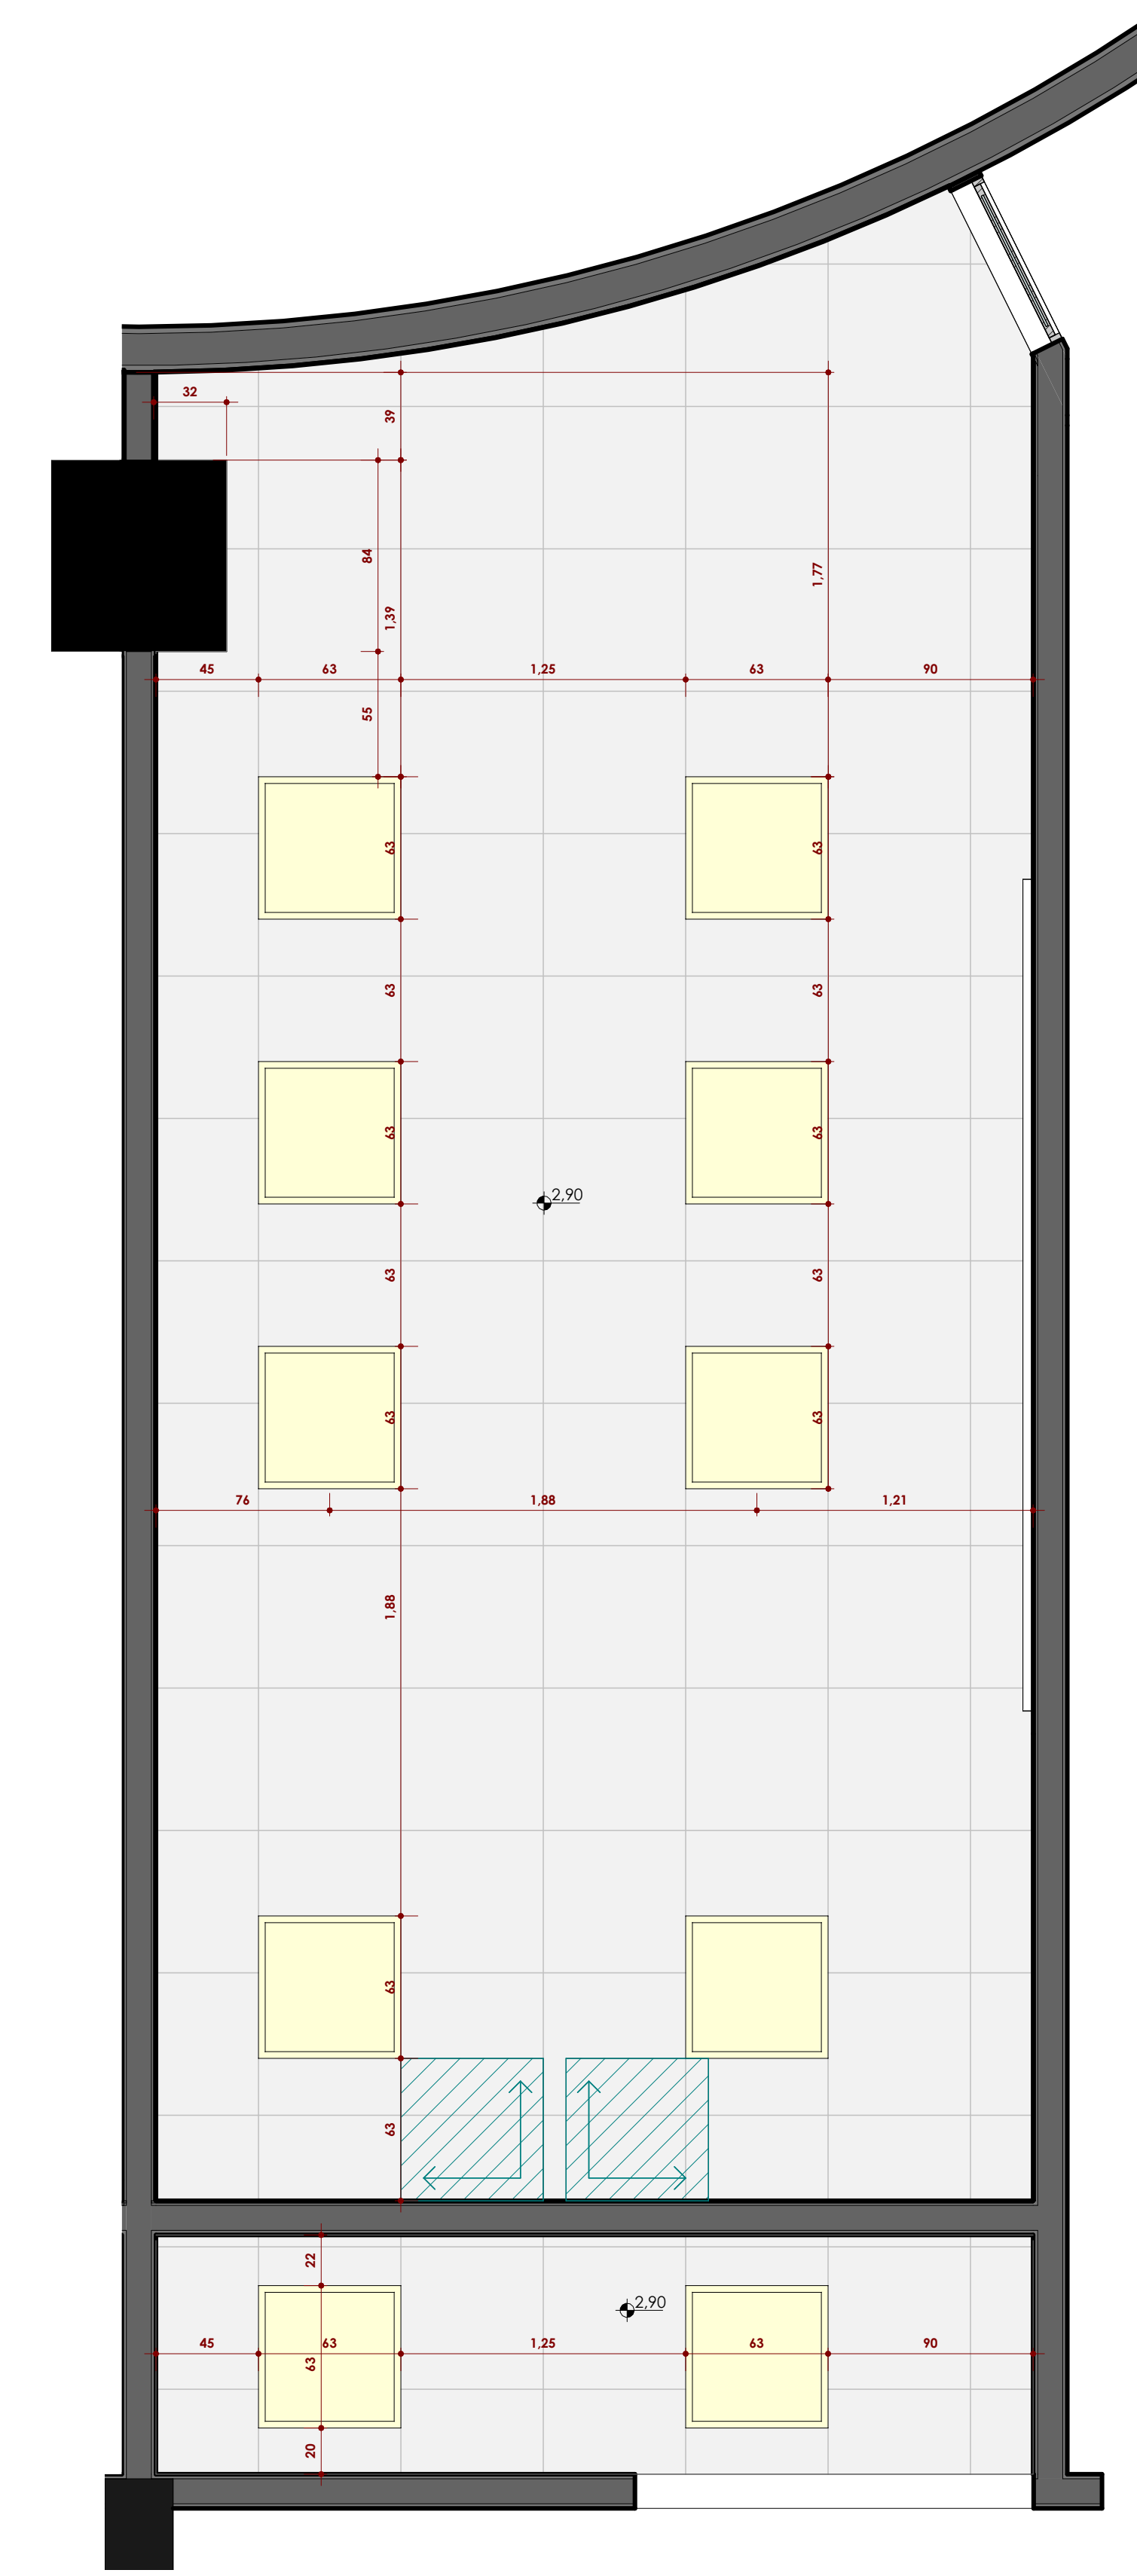

01- Térreo- Paginação de Forro- Feminino
ESCALA 1:25

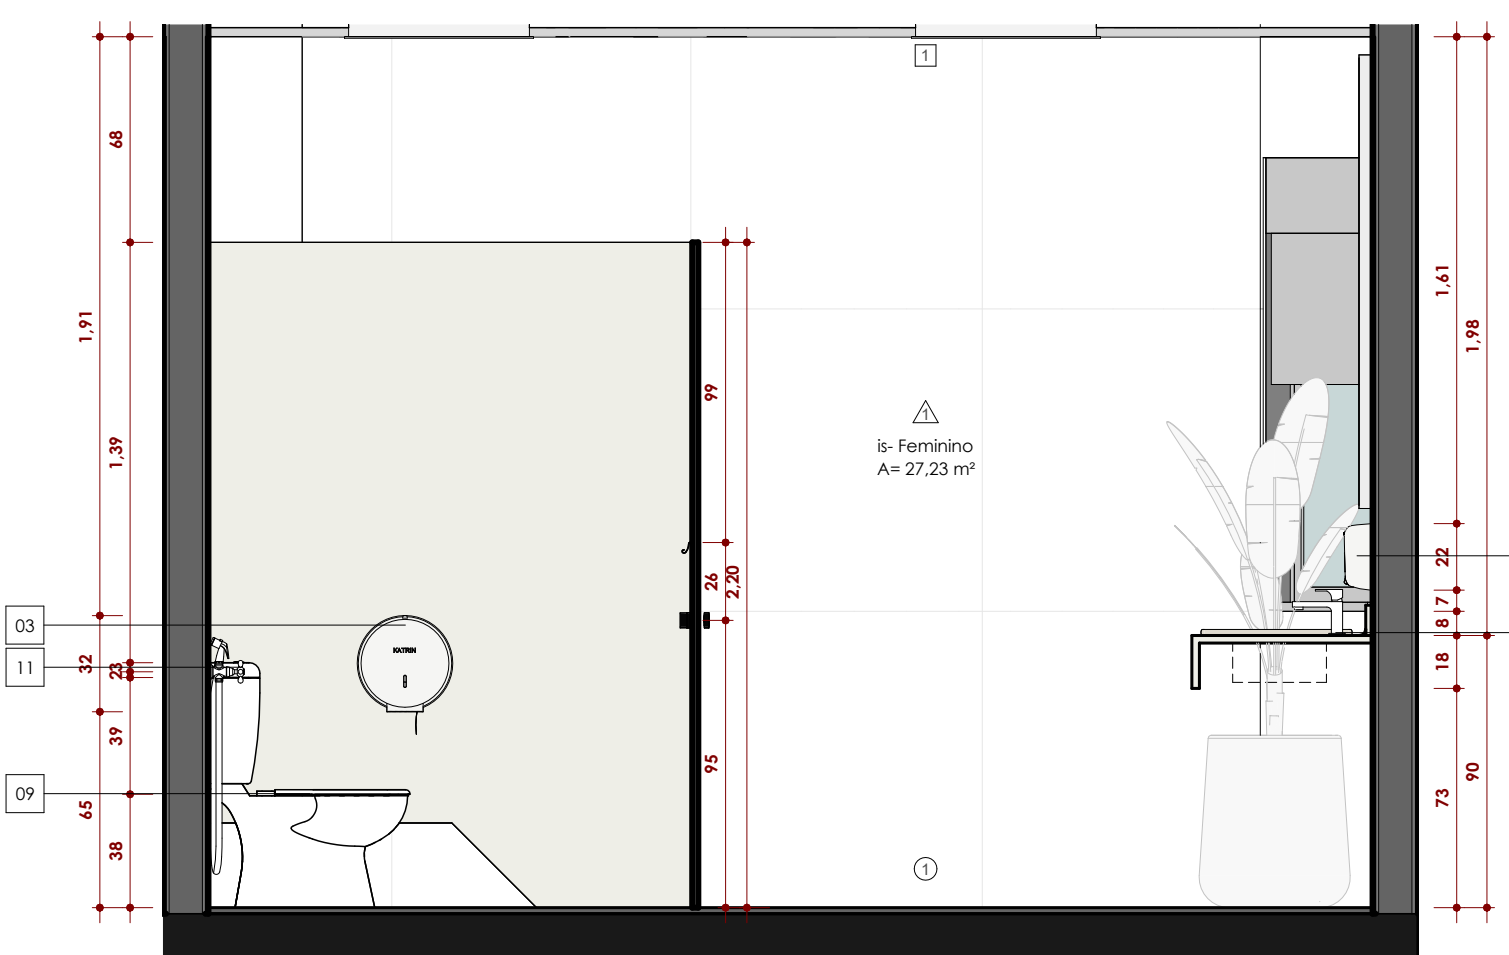


Elevação 02- Banheiro Fem.
ESCALA 1:25

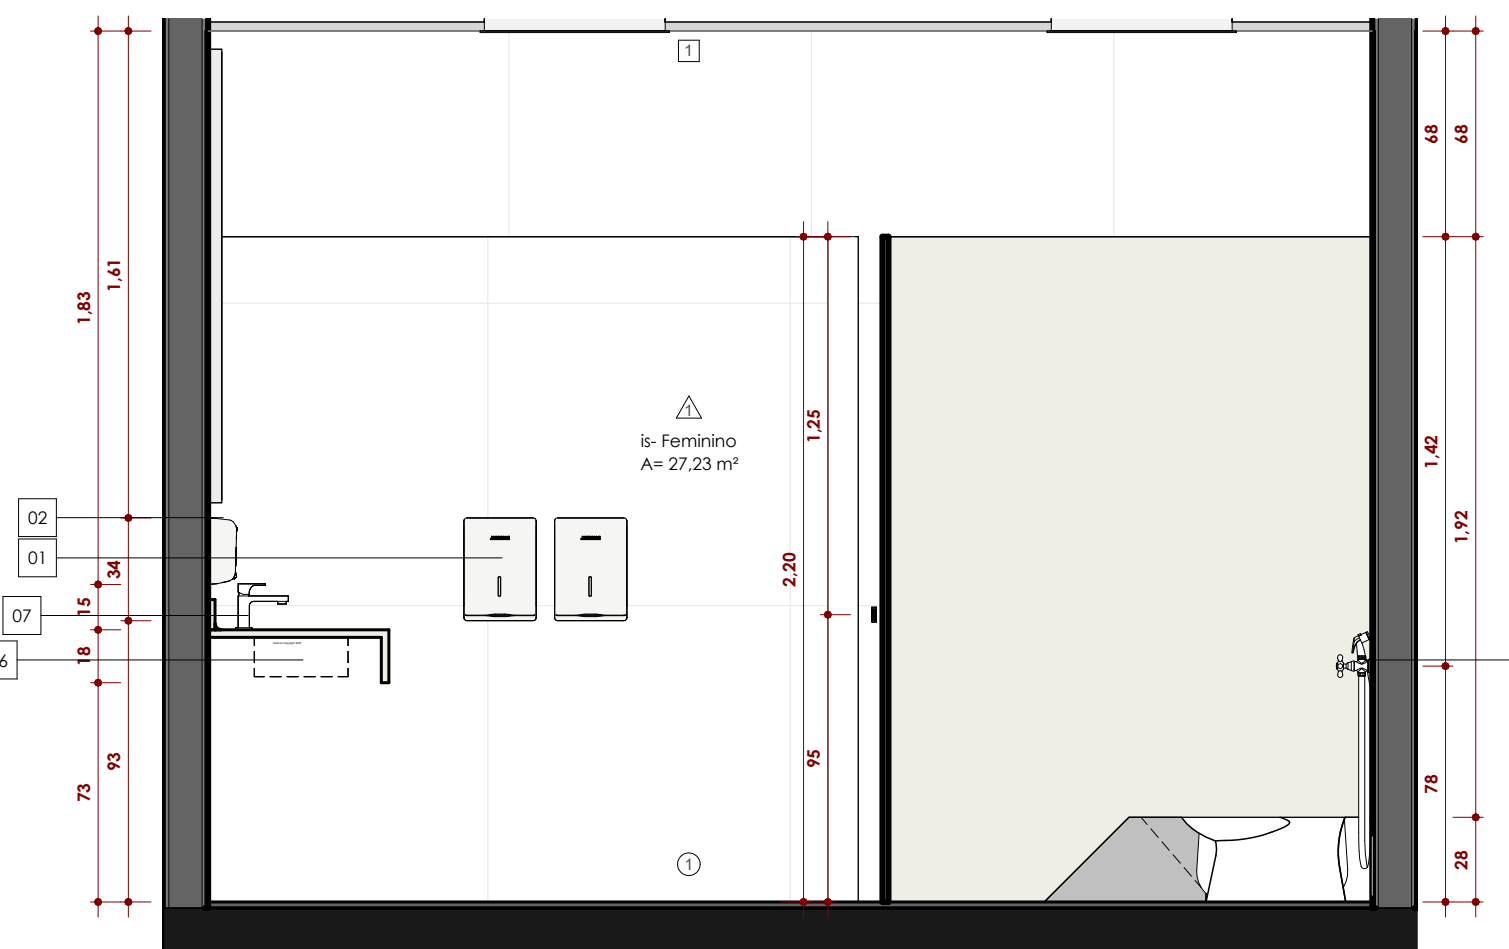

Elevação 04- Banheiro Fem.
ESCALA 1:25

PROJETO REFORMA- INSTALAÇÕES SANITARIAS

PLANTA CHAVE- 1/100

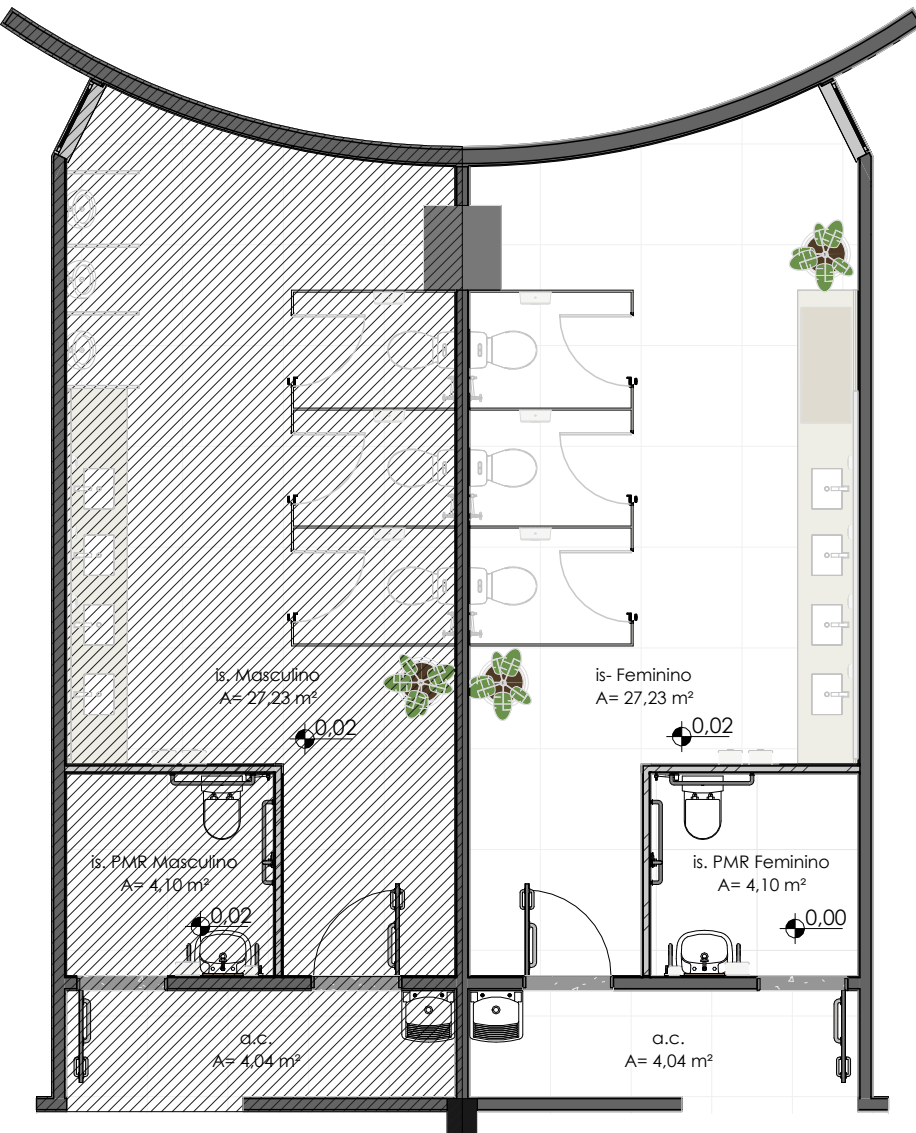

BANHEIROS:

LEGENDA DE ACABAMENTOS/REVESTIMENTOS:

ESPECIFICAÇÕES:

PISO- TIPO:

01- Porcelanato Retificado, 10x10/CM, acabamento Natural/acefinado, para alto tráfego, resistente à abrasão superficial, esp. 10MM, linha minimum (Areia ou Nude); Referência: Elane ou Equivalente Técnico.

PAREDES- TIPO:

01- Azulejo 30x40cm (Impermevel), com superfície acefinado na cor branco neve, linha FORMA BRANCO AC da marca ELANE REVESTIMENTOS, ou equivalente técnico, até o forro.

TETO- LAJE/ FORRO- TIPO:

01- Tinta Acrilica- Lavavel- SupremaColor- na cor Branco Gelo (tel. #71566)- sobre forro modular, sem juntas aparentes- Tipologia: Fibra mineral- Medida 62,3x62,3 cm.

OUTRAS INFORMAÇÕES:

NOTAS:

- 01- Paredes: Executadas em:
 - a. Alvenaria Tradicional (com bloco cerâmico) com espessuras finais- 15/22/23/25 cm conforme projeto e receberão emboço e reboco, sendo essas externas ou internas.
 - b. Drywall (Gesso) com espessuras finais 10/11 cm conforme projeto recebendo acabamento em massa, sendo essas de uso exclusivo internos
- 02- Acabamentos: Pisos e Rodapés:
 - a. Onde houverem saídas (vide projeto), estas terão espessura mínima de 2cm, em material granito polido siena, acabamento reto e largura conforme espessura da parede com comprimento compatível com as dimensões das aberturas, assentados sobre argamassa colante tipo "AC-III", e nivelados ao piso.
 - b. Os rodapés, quando necessários, serão do mesmo material de piso começando a partir desse, com altura de 14,5cm.
- 03- Forros e Lajes (teto):
 - a. Os forros, seguindo conforme projeto, tendo espessura de 02/05 cm, sendo estes em fibra mineral ou gesso acartonado (vide projeto).
- 04- Pinturas ocorrerão conforme a legenda de acabamentos- vide indicativo em projeto.
- 05- Prever caimento entre 1 a 2% para ralo, previsto e dimensionado pela hidráulica predial.
- 06- Qualquer quesitos que não constarem em projeto, deverá ocorrer de forma similar a edificação existente, e em caso de dúvida, entrar em contato.
- 07- Torneira de limpeza e ralo escoamento de água instalada abaixo da bancada- todos os banheiros

LEGENDA DE EQUIPAMENTOS

ACESSÓRIOS

cód. referência

- 01- DISPENSER PARA PAPEL TOALHA
- 02- DISPENSER PARA SABONETE LÍQUIDO
- 03- DISPENSER PARA PAPEL HIGIÊNICO- FIXAÇÃO EXTERNA
- 04- CABIDEIRO CROMADO (AFIXADO EM PORTA DOS BOXES)
- 05- ESPELHO

BANHEIRO CONVENCIONAL

cód.

- 06- CUBA DE EMBUTIR REDONDA/ QUADRADA/ RETANGULAR- REF. DODOL 390x140 COD. 009070628
- 07- TORNEIRA DE MESA COM SENSOR COR CROMADA
- 08- BANCADA EM GRANITO CINZA ANDORINHA
- 09- VASO SANITÁRIO CONVENCIONAL ADULTO COM CAIXA ACOPLADA
- 10- MICTÓRIO COM SIFÃO INTEGRADO E VÁLVULA COM SENSOR
- 11- DUCHA HIGIÊNICA COM REGISTRO

BANHEIRO PORTADORES DE MOBILIDADE REDUZIDA

cód. referência

- 12- LAVATÓRIO PARA COLLUNA- ALTURA PNE (80 A 90CM)
BARRA EM AÇO INOX POLIDO DIAM. 32 mm 40 cm (2)
- 13- VASO SANITÁRIO CONVENCIONAL ADULTO COM CAIXA ACOPLADA
BARRA EM AÇO INOX POLIDO DIAM. 32 mm 70 cm (2)
DISPENSER PAPEL HIGIÊNICO
ALARME AUDIOVISUAL ELETTRONICOS C/ SIRENE PARA ALARME AUDIOVISUAL
DUCHA HIGIÊNICA COM REGISTRO REF. DODOL GALI

SERVIÇO

cód. referência

- 14- TANQUE DE PAREDE
- 15- TORNEIRA JARDIM 1/2 VOLTA

OUTROS

cód. referência


- 16- DIVISÓRIAS EM GRANITO CINZA ANDORINHA - (PORTAS BOXES 70X 1.80 ALUMINIO)

LEGENDA DE ELEMENTOS IDENTIFICADORES

nº	modelo	cor
01	Luminarias Placas- 62,5x62,50 cm	
02	Indicativo de Paginação	
03	Placa de Fibra Mineral- 62,5x62,50 cm	

OBSERVAÇÃO- PORTA PNE-90X210 CM PADRÃO FDE PM76- A SER UTILIZADA NO SANITARIO ACESSEIVEL

PROPRIETÁRIOS PELO USO	RESPONSÁVEL TÉCNICO
REVISÃO	DESCRIÇÃO
CORREÇÃO	DATA
RESP.	



FFF PROJETOS
PROJETOS E ASSESSORIA EM CONSTRUÇÃO
ENGENHARIA - ARQUITETURA - PROJETOS LAUDOS
RUA DR. SOARES HUNGRIA, Nº893 - CENTRO - CERQUILHO/SP
E-mail: projetos@fffhengharia.com.br TEL.: (15) 2103-0039
CEL.: (15) 90762-1170

OBRA: Design de Interiores/ Mobiliário - Câmara Municipal de Hortolândia	ESCALA: INDICADAS
PROPRIETÁRIO: Câmara Municipal de Hortolândia	FOLHA: 03
LOCAL: Rua Joseph Paul Julien Burlandy, nº 250 - Parque Gabriel- Hortolândia/SP	
TÍTULO: Projeto TIPO - Padronização Sanitárias - níveis 01 e 03 - Feminino	
AUTOR DO PROJETO: Felipe Ferrari Faki- CREA/SP: 506.970.406-3	
RESP. TÉCNICO: Felipe Ferrari Faki- CREA/SP: 506.970.406-3	
ART: NUMERAÇÃO ART	RRT: NUMERAÇÃO RRT
DATA: 25/11/2025	